



RILIEVO ARCHITETTONICO PIANTA PIANO TERRA

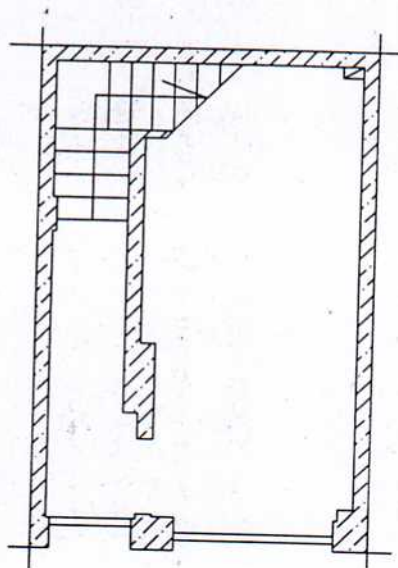


VIA RAMO

Scala 1:100

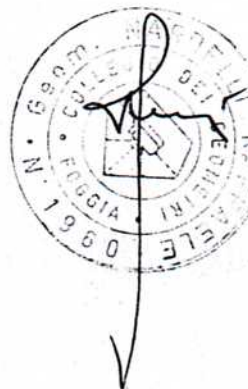

RILIEVO ARCHITETTONICO PIANTA PRIMO PIANO

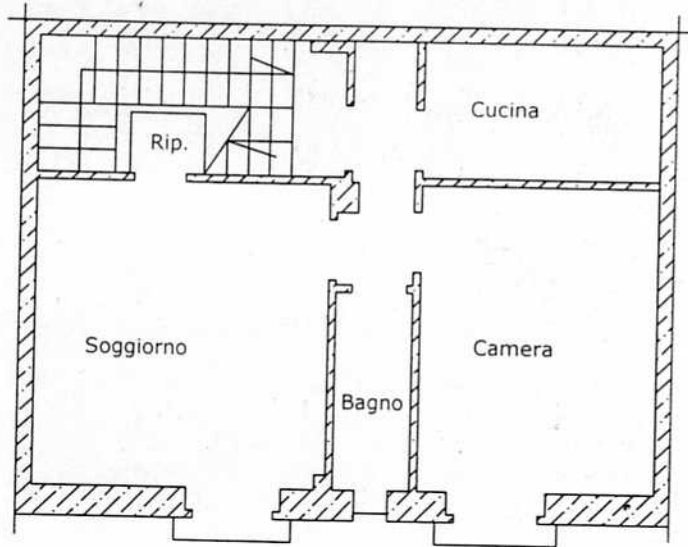

VIA RAMO

Scala 1:100

